HIGH RISE
AREA

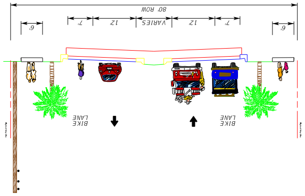
80' ROW
6'
7'
12'
VARIES
12'
7'
6'
BIKE LANE
BIKE LANE

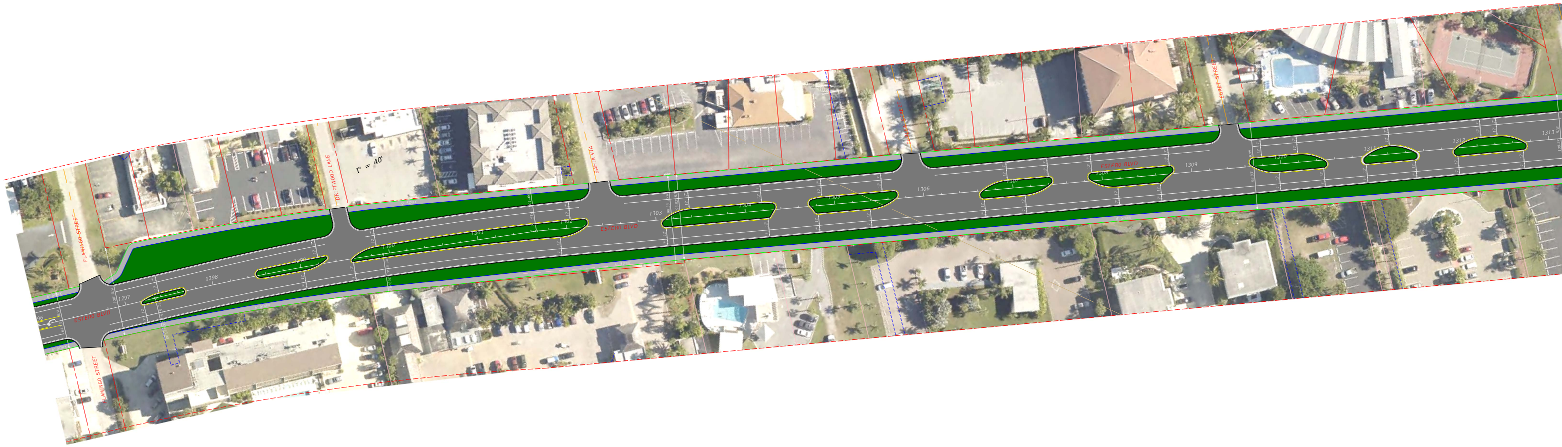
FLAMINGO STREET
DRIFTWOOD LANE
1" = 40'
BAHIA VIA
CURLEW STREET
EGRET STREET
ESTERO BLVD
ESTERO BLVD
ESTERO BLVD
6' SDWK
1297
1298
1299
1300
1301
1302
1303
1304
1305
1306
1307
1308
1309
1310
1311
1312
1313
12'
7'

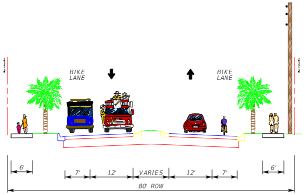
BIKE LANE
BIKE LANE
6'
7'
12'
VARIES
12'
7'
6'
80' ROW

HIGH RISE
AREA

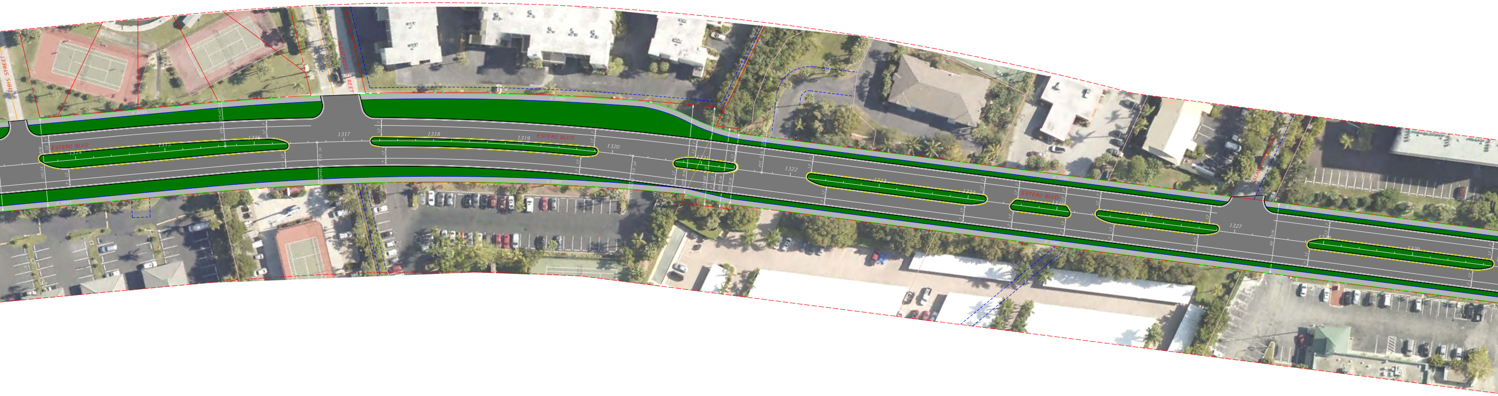
IBIS STREET
ALBATROSS STREET
ISLAND PINES WAY
ESTERO BLVD
ESTERO BLVD
ESTERO BLVD
6' SDWK
1314
1315
1316
1317
1318
1319
1320
1321
1322
1323
1324
1325
1326
1327
1328
1329
100' R/W
80' R/W
PC STA. 1316+69.00
POT STA.
12'
7'

HIGH RISE AREA

HIGH RISE AREA

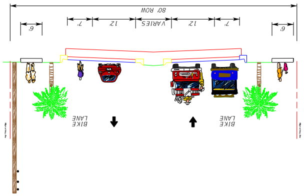

E AREA

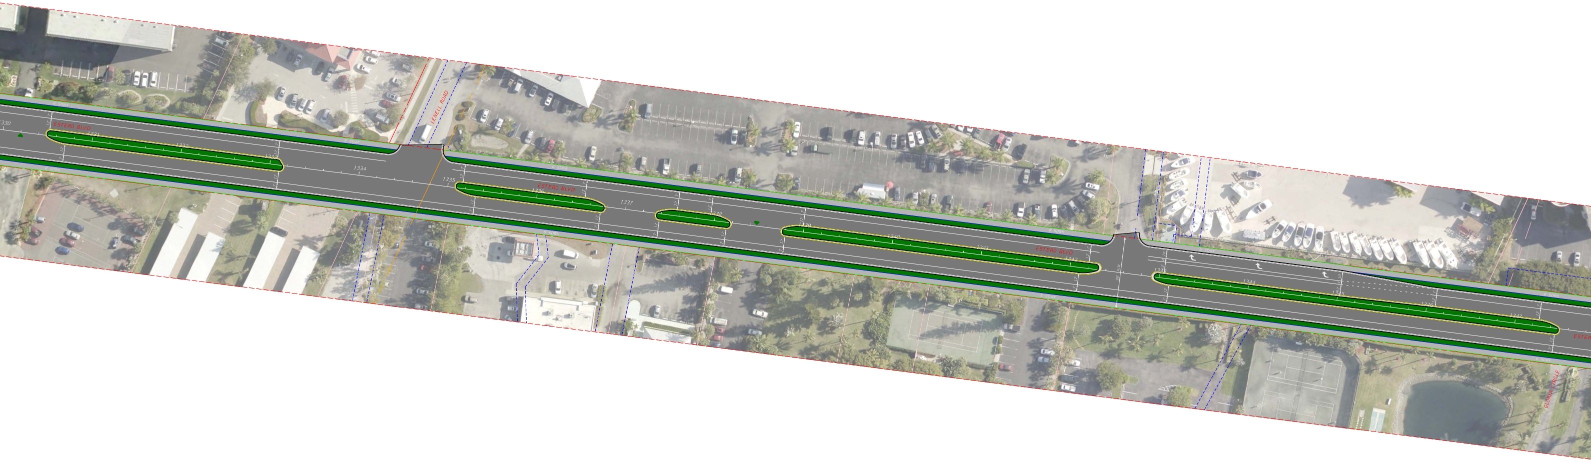
ESTERO BLVD
LENELL ROAD
GLORIA CIRCLE
6' SDWK
80' R/W
1330
1331
1332
1333
1334
1335
1336
1337
1338
1339
1340
1341
1342
1343
1344
1345
1346
1347
12'
7'
10'

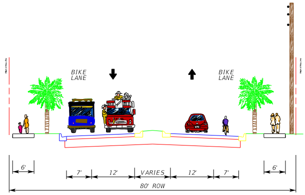
BIKE LANE
BIKE LANE
6'
7'
12'
VARIES
12'
7'
6'
80' ROW

HIGH RISE AREA

HIGH R

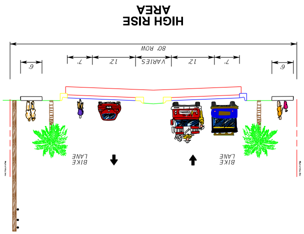

HIGH RISE AREA

HIGH RIS

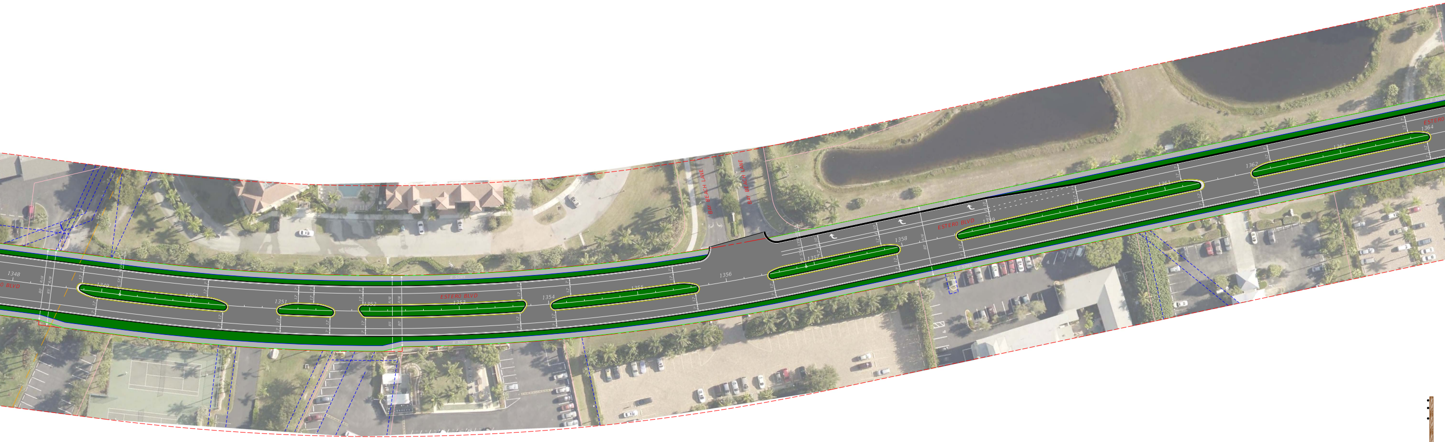
ESTERO BLVD
BAY BEACH LANE
BAY BEACH LANE
6' SDWK
6' SDWK
80' R/W
1348
1349
1350
1351
1352
1353
1354
1355
1356
1357
1358
1359
1360
1361
1362
1363
1364
7'
12'
10'
14'

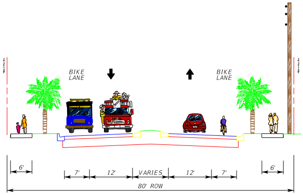
BIKE LANE
BIKE LANE
6'
7'
12'
VARIES
12'
7'
6'
80' ROW

HIGH RISE AREA

ISE AREA

1" = 40'

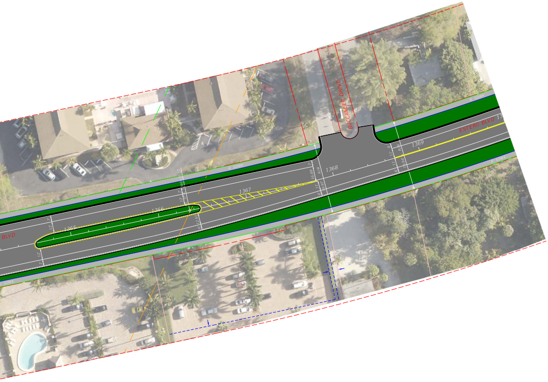

BUCCANEER DRIVE
ESTERO BLVD
BLVD
1365
1366
1367
1368
1369
6' SDWK
R/W
16.89'
9.97'
19.94'
11'
6'
7'