SOUTH END AREA

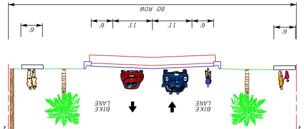
80' ROW
6'
6'
11'
11'
6'
6'
BIKE LANE
BIKE LANE

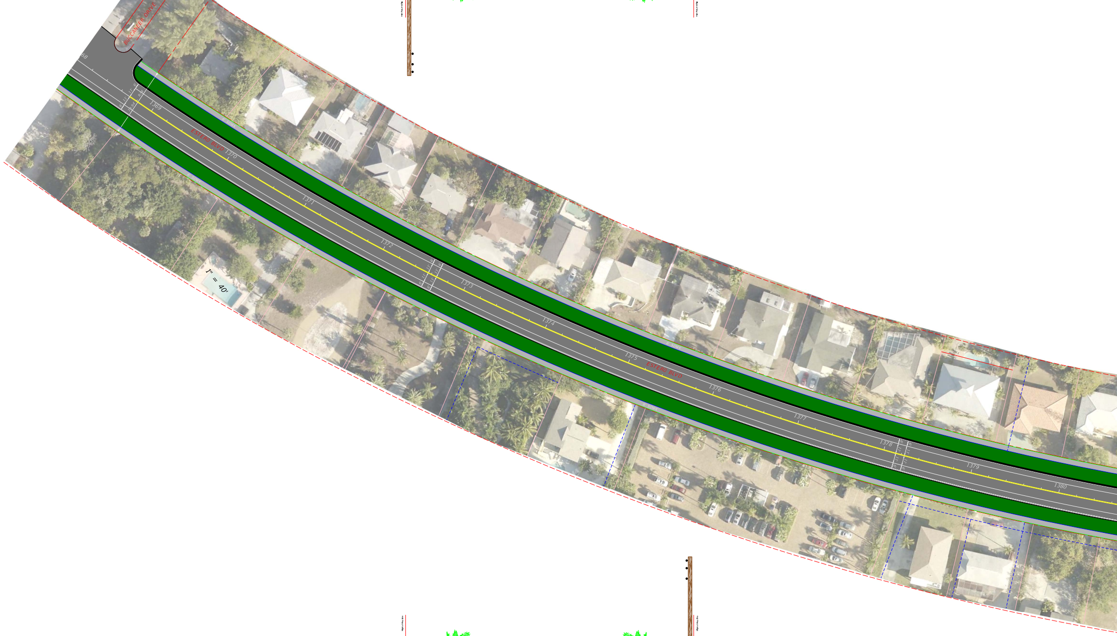
BUCCANEER DRIVE
ESTERO BLVD
1369
1370
1371
1372
1373
1374
1375
1376
1377
1378
1379
1380
6' SDWK
6' SDWK
R/W
1" = 40'

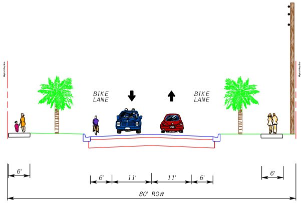
BIKE LANE
BIKE LANE
6'
6'
11'
11'
6'
6'
80' ROW

## SOUTH END AREA

SOUTH END AREA

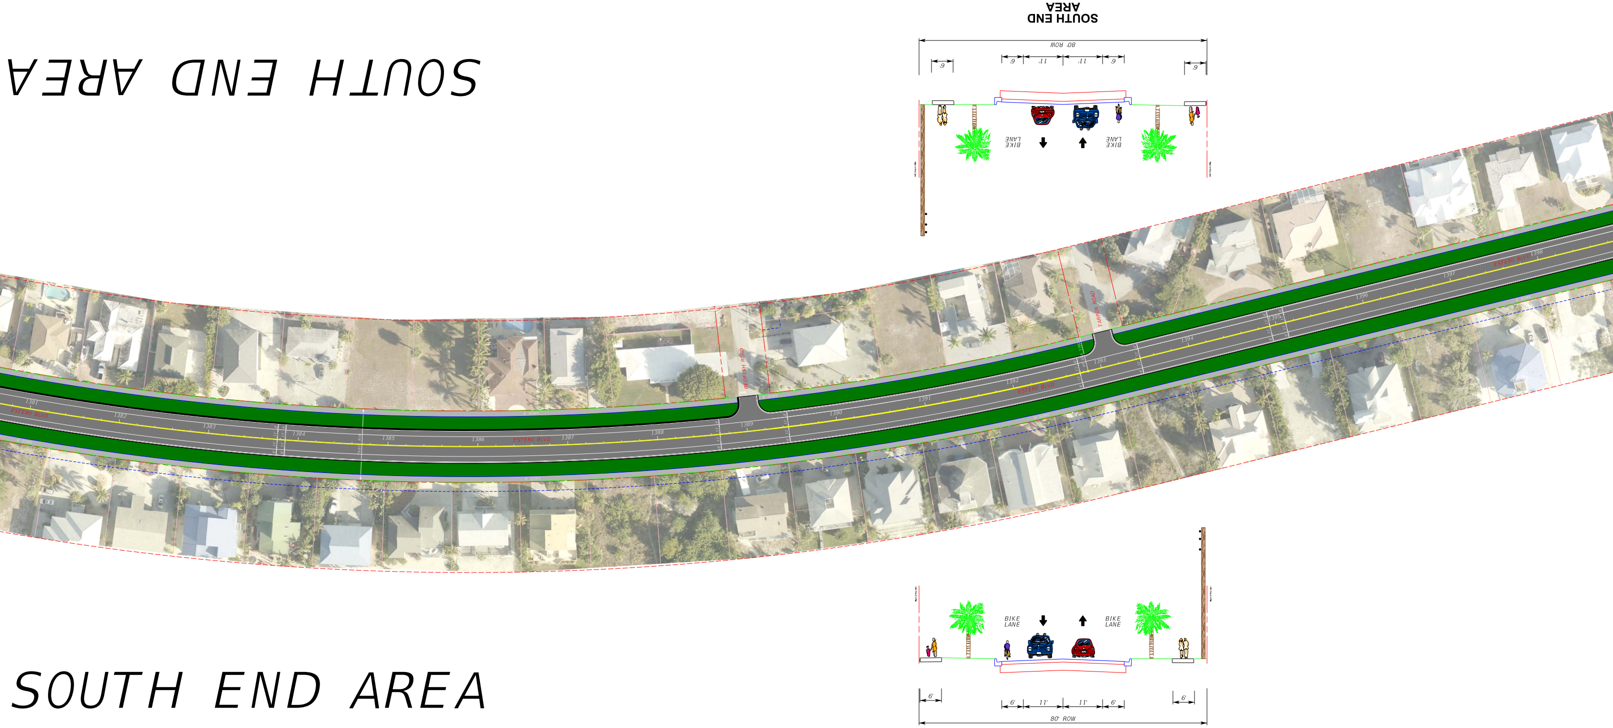

ESTERO BLVD
REDFISH ROAD
TARPON ROAD
6' SDWK
1381
1382
1383
1384
1385
1386
1387
1388
1389
1390
1391
1392
1393
1394
1395
1396
1397
1398
BIKE LANE
BIKE LANE
6'
6'
11'
11'
6'
6'
80' ROW

# SOUTH END AREA

SOUTH END AREA

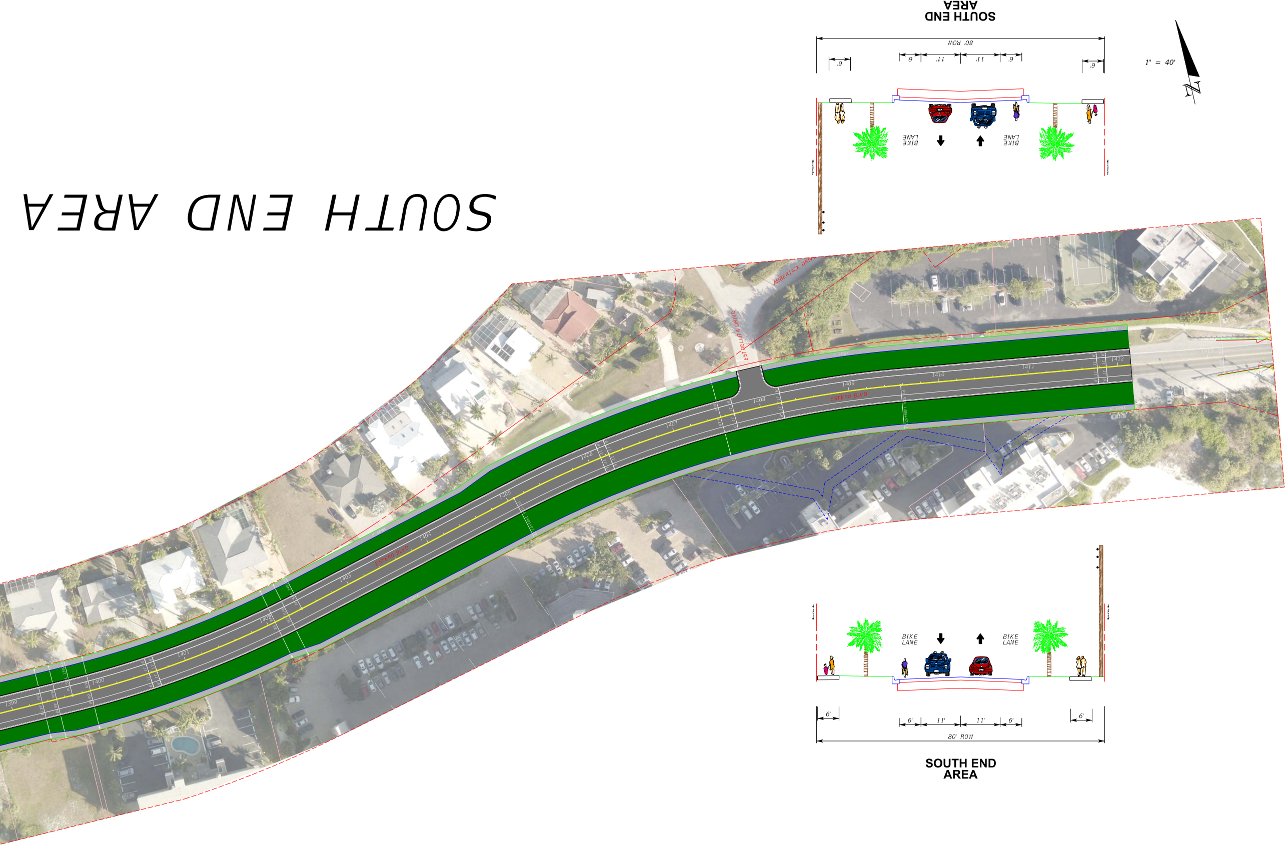

1" = 40'
N
BIKE LANE
BIKE LANE
6'
6'
11'
11'
6'
6'
80' ROW
SOUTH END AREA
1399
1400
1401
1402
1403
1404
1405
1406
1407
1408
1409
1410
1411
1412

# SOUTH END AREA